

MAPA DO CELÓW PROJEKTOWYCH

powstała na bazie mapy zasadniczej
arkusz- 7.129.26.04.3, 7.129.26.09.1
skala 1:1000

poziom odniesienia EVRF2007

województwo: podkarpackie

powiat: mielecki

gmina: 180604 2 Niwiska

obręb: 9- Hucina- Staszówka

działka nr: 474/3

Mapa aktualna na dzień: 04.08.2021r.

W obszarze opracowania brak służebności gruntowych.

Nie wyklucza się istnienia w terenie innych

nie wykazanych na mapie urządzeń podziemnych,

które nie były zgłoszone do inwentaryzacji lub

o których brak jest informacji w instytucjach branżowych.

Granice działki nr 474/3 z działkami sąsiednimi

nie spełniają wymogów standardów technicznych.

Identyfikator zgłoszenia: GK.P.6642.14.10.2021

Wykonał:

GEODETA

inż. Daria Lenczak

USŁUGI GEODEZYJNE I PROJEKTOWE

Daria Lenczak

Izbiska 31A, 39-308 Wadowice Górne

tel. 14 639 90 13, kom. 667 329 321

NIP: 8171984473 REGON: 367668156

KIEROWNIK ROBÓT
mgr inż. Jan Bundyra

Geodeta Uprawniony
Świadectwo GGK nr 15855

Poświadczam, że niniejszy dokument został opracowany w wyniku prac geodezyjnych i kartograficznych, których rezultaty zawiera operat techniczny pozytywnie zweryfikowany. Jednocześnie informuję, że jestem świadomy odpowiedzialności karnej za złożenie fałszywego oświadczenia.


Identyfikator zgłoszonej pracy geodezyjnej	GK.P.6642.14.10.2021
--	----------------------

Organ służby geodezyjnej, który otrzymał zgłoszenie	STAROSTA KOLBUSZOWSKI
---	-----------------------

Wykonawca prac geodezyjnych	Usługi Geodezyjne i Projektowe Daria Lenczak
-----------------------------	--

Nr oraz data sporządzenia dokumentu zawierającego wynik pozytywnej weryfikacji	OPN P.1806.2021.2083 z dnia 05.11.2021r.
--	--

Imię i nazwisko oraz nr uprawnień zawodowych kierownika prac	Jan Bundyra nr uprawnień: 15855
--	---------------------------------

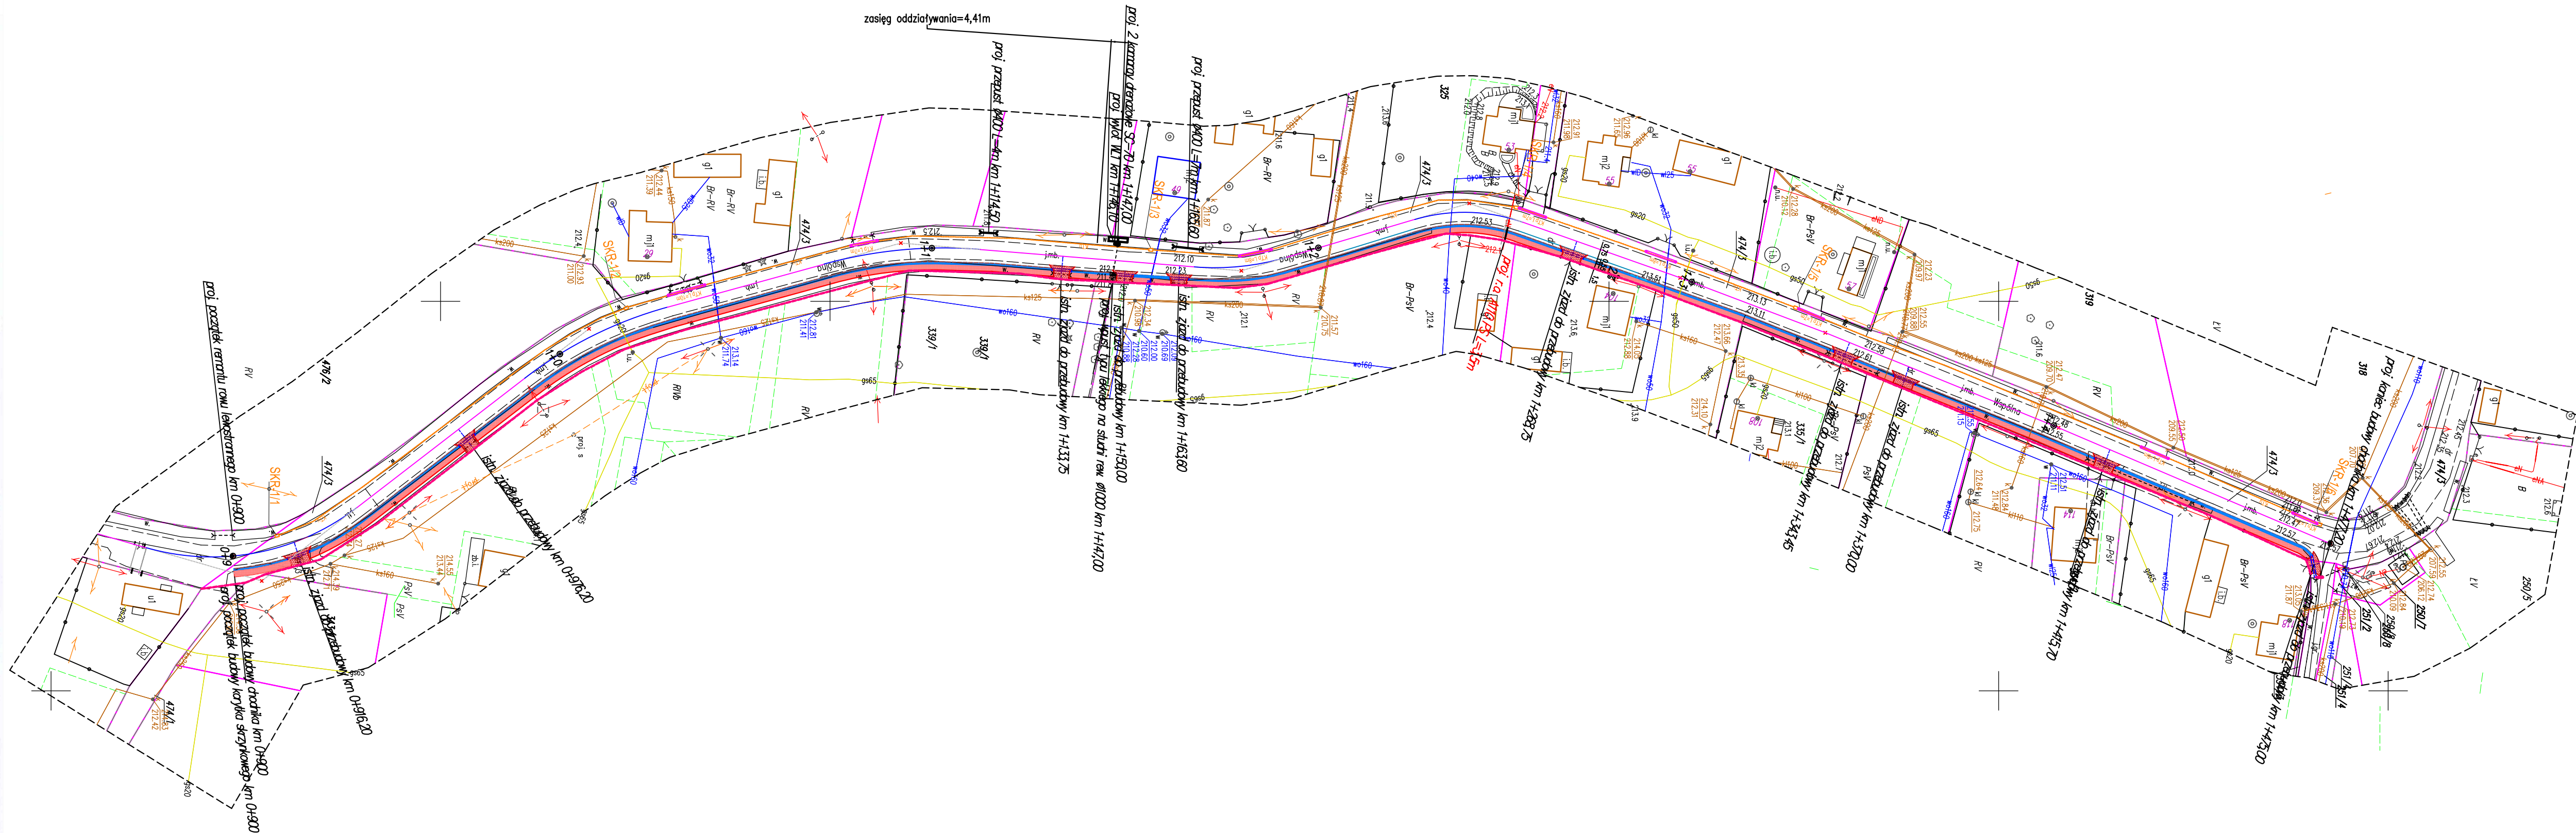

LEGENDA

proj budowa chodnika szer 1,5m – kostka 6 kolor szary

proj przebudowa zjazdów o nawierzchni z kostki kolor czerwony

istn. oś jezdni

istn. krawężł jezdni

proj pobocze z kruszywa szer. 0,75m

proj korytka skrzynkowe

proj korytka skrzynkowe z pokrywą żelbetową na zjazdach na zjazdach

proj komora drenazowa SC 70

istniejąca granica pasa drogowego

projektowany kanał technologiczny:
KTu rura górna RHDPEp 110/6,3
KTu rura dolna 2x RHDPEwp 40/3,7
KTp rura górna i dolna RHDPEp 110/6,3
nadbudowany studniami kablowymi SKR-1



Usługi Projektowe i Geodezyjne

Halina Lenczak Izbiska 31 A

i-mail: h.lenczak@geo-projekty.pl

GSM 695 883 127

OBIEKT	"Przebudowa drogi gminnej nr 104161R Hucina Staszówka - ul. Wspólna, polegająca na budowie chodnika długości ok.574m w m. Hucina"		
ADRES	dz nr ew. 474/3, obręb 9. Hucina, Gmina Niwiska		
NAZWA RYSUNKU	Projekt Zagospodarowania Terenu		SKALA: 1:1000
OPRACOWAŁ	Halina LONCZAK		DATA: 11.2021r
PROJEKTANT	Mgr inż. Katarzyna SERAFIN <small>uzupełnienia do proj. bez ograniczeń w spec. inż. drogowej nr 104050000000016</small>		NR RYS. 2
RODZAJ INWESTYCJI	FAZA	BRANŻA	
BUDOWA	DOKUMENTACJA PROJEKTOWA	DROGOWA	