

SIATKA DOLNA

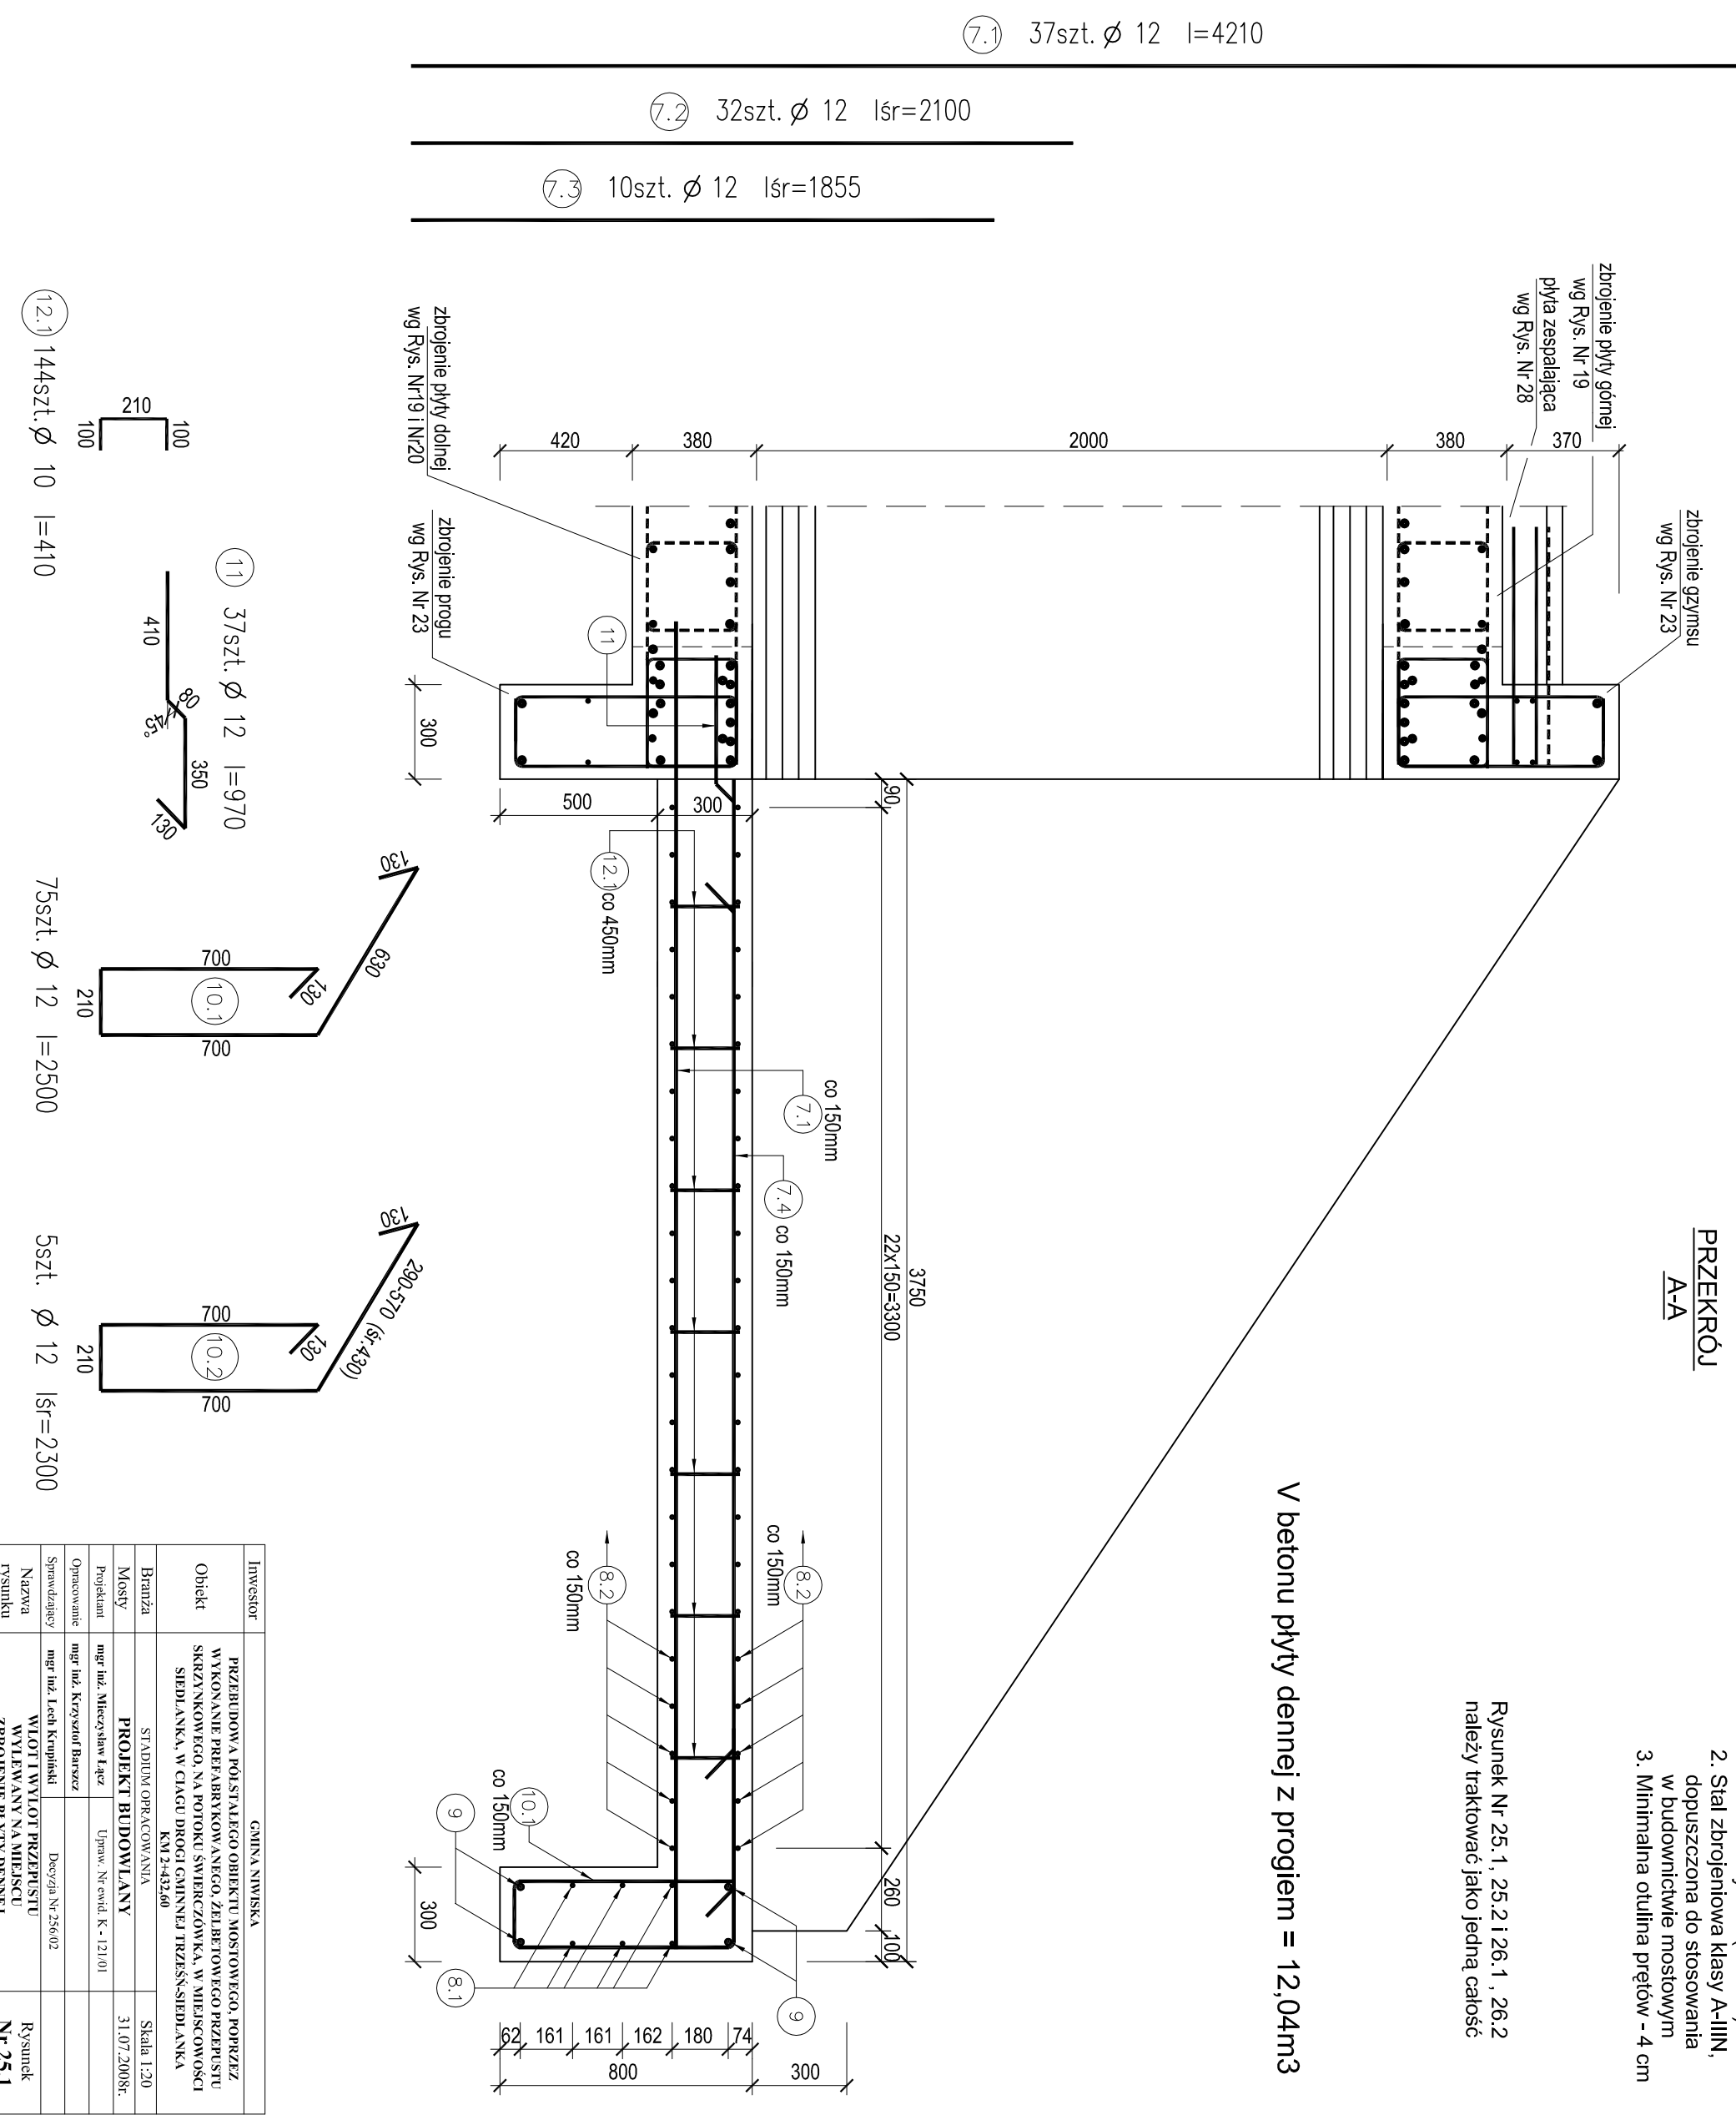
PRZĘKROJ
A-A

A-A

1. Beton klasy B30 (C25/30)
2. Stal zbrojeniowa klasy A-III^N, dopuszczona do stosowania w budownictwie mostowym
3. Minimalna otulina prętów - 4 cm

Rysunek Nr 25.1, 25.2 i 26.1, 26.2 należy traktować jako jedną całość

V betonu plyty dennej z progiam = 12,04m³

[illegible]